
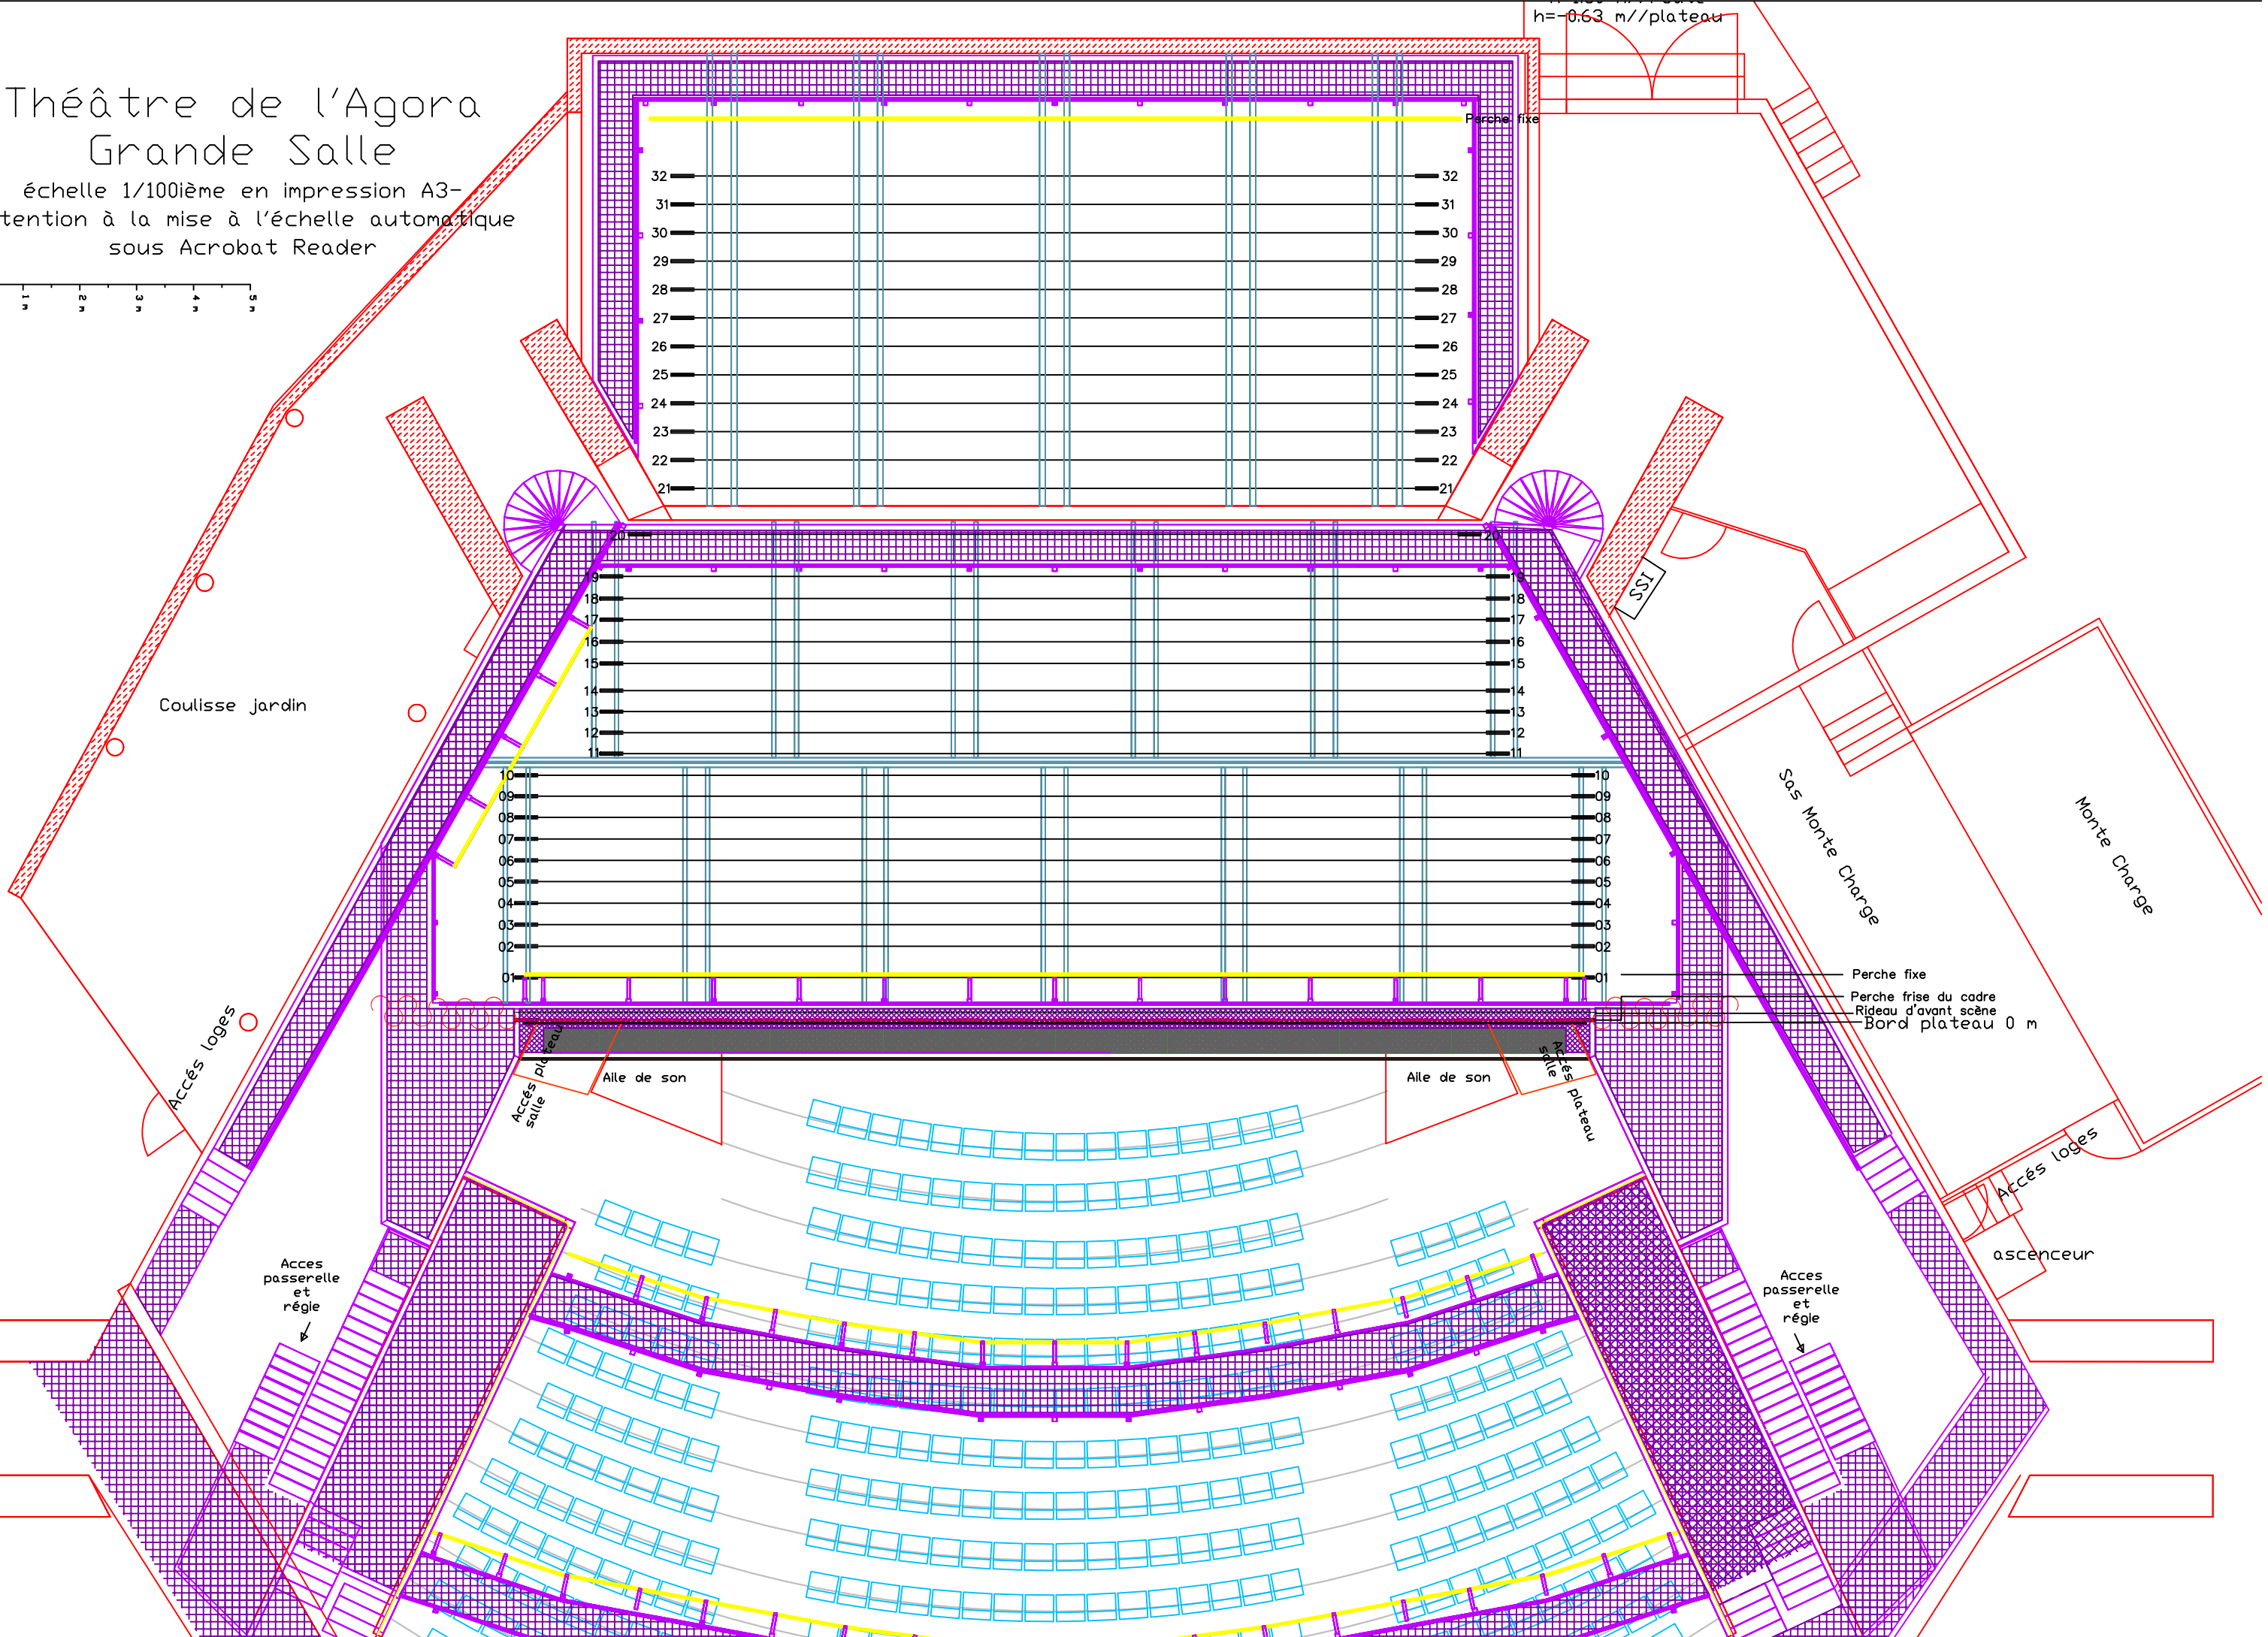


Théâtre de l'Agora Grande Salle

échelle 1/100ième en impression A3-
Attention à la mise à l'échelle automatique
sous Acrobat Reader

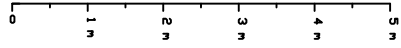

h = -0.63 m/plateau

Perche fixe

32
31
30
29
28
27
26
25
24
23
22
21

20
19
18
17
16
15
14
13
12
11

10
09
08
07
06
05
04
03
02
01

Accès plateau
Aile de son
Aile de son
Accès plateau

Perche fixe
Perche frise du cadre
Rideau d'avant scène
Bord plateau 0 m

Coulisse jardin

Accès loges

Accès passerelle et règle

Sas Monte Charge

Monte Charge

Accès loges

ascenseur

Accès passerelle et règle